


MAPA DO CELÓW PROJEKTOWYCH

SKALA 1:500

ID.6640.2476.2015 ks.rob. 233/2015 ukł.wsp. "2000", p.o."Amsterdam"
Nie ustalano obciążeń służebnościami gruntowymi ujawnionymi w Księgach Wieczystych.
WYKONAWCA:

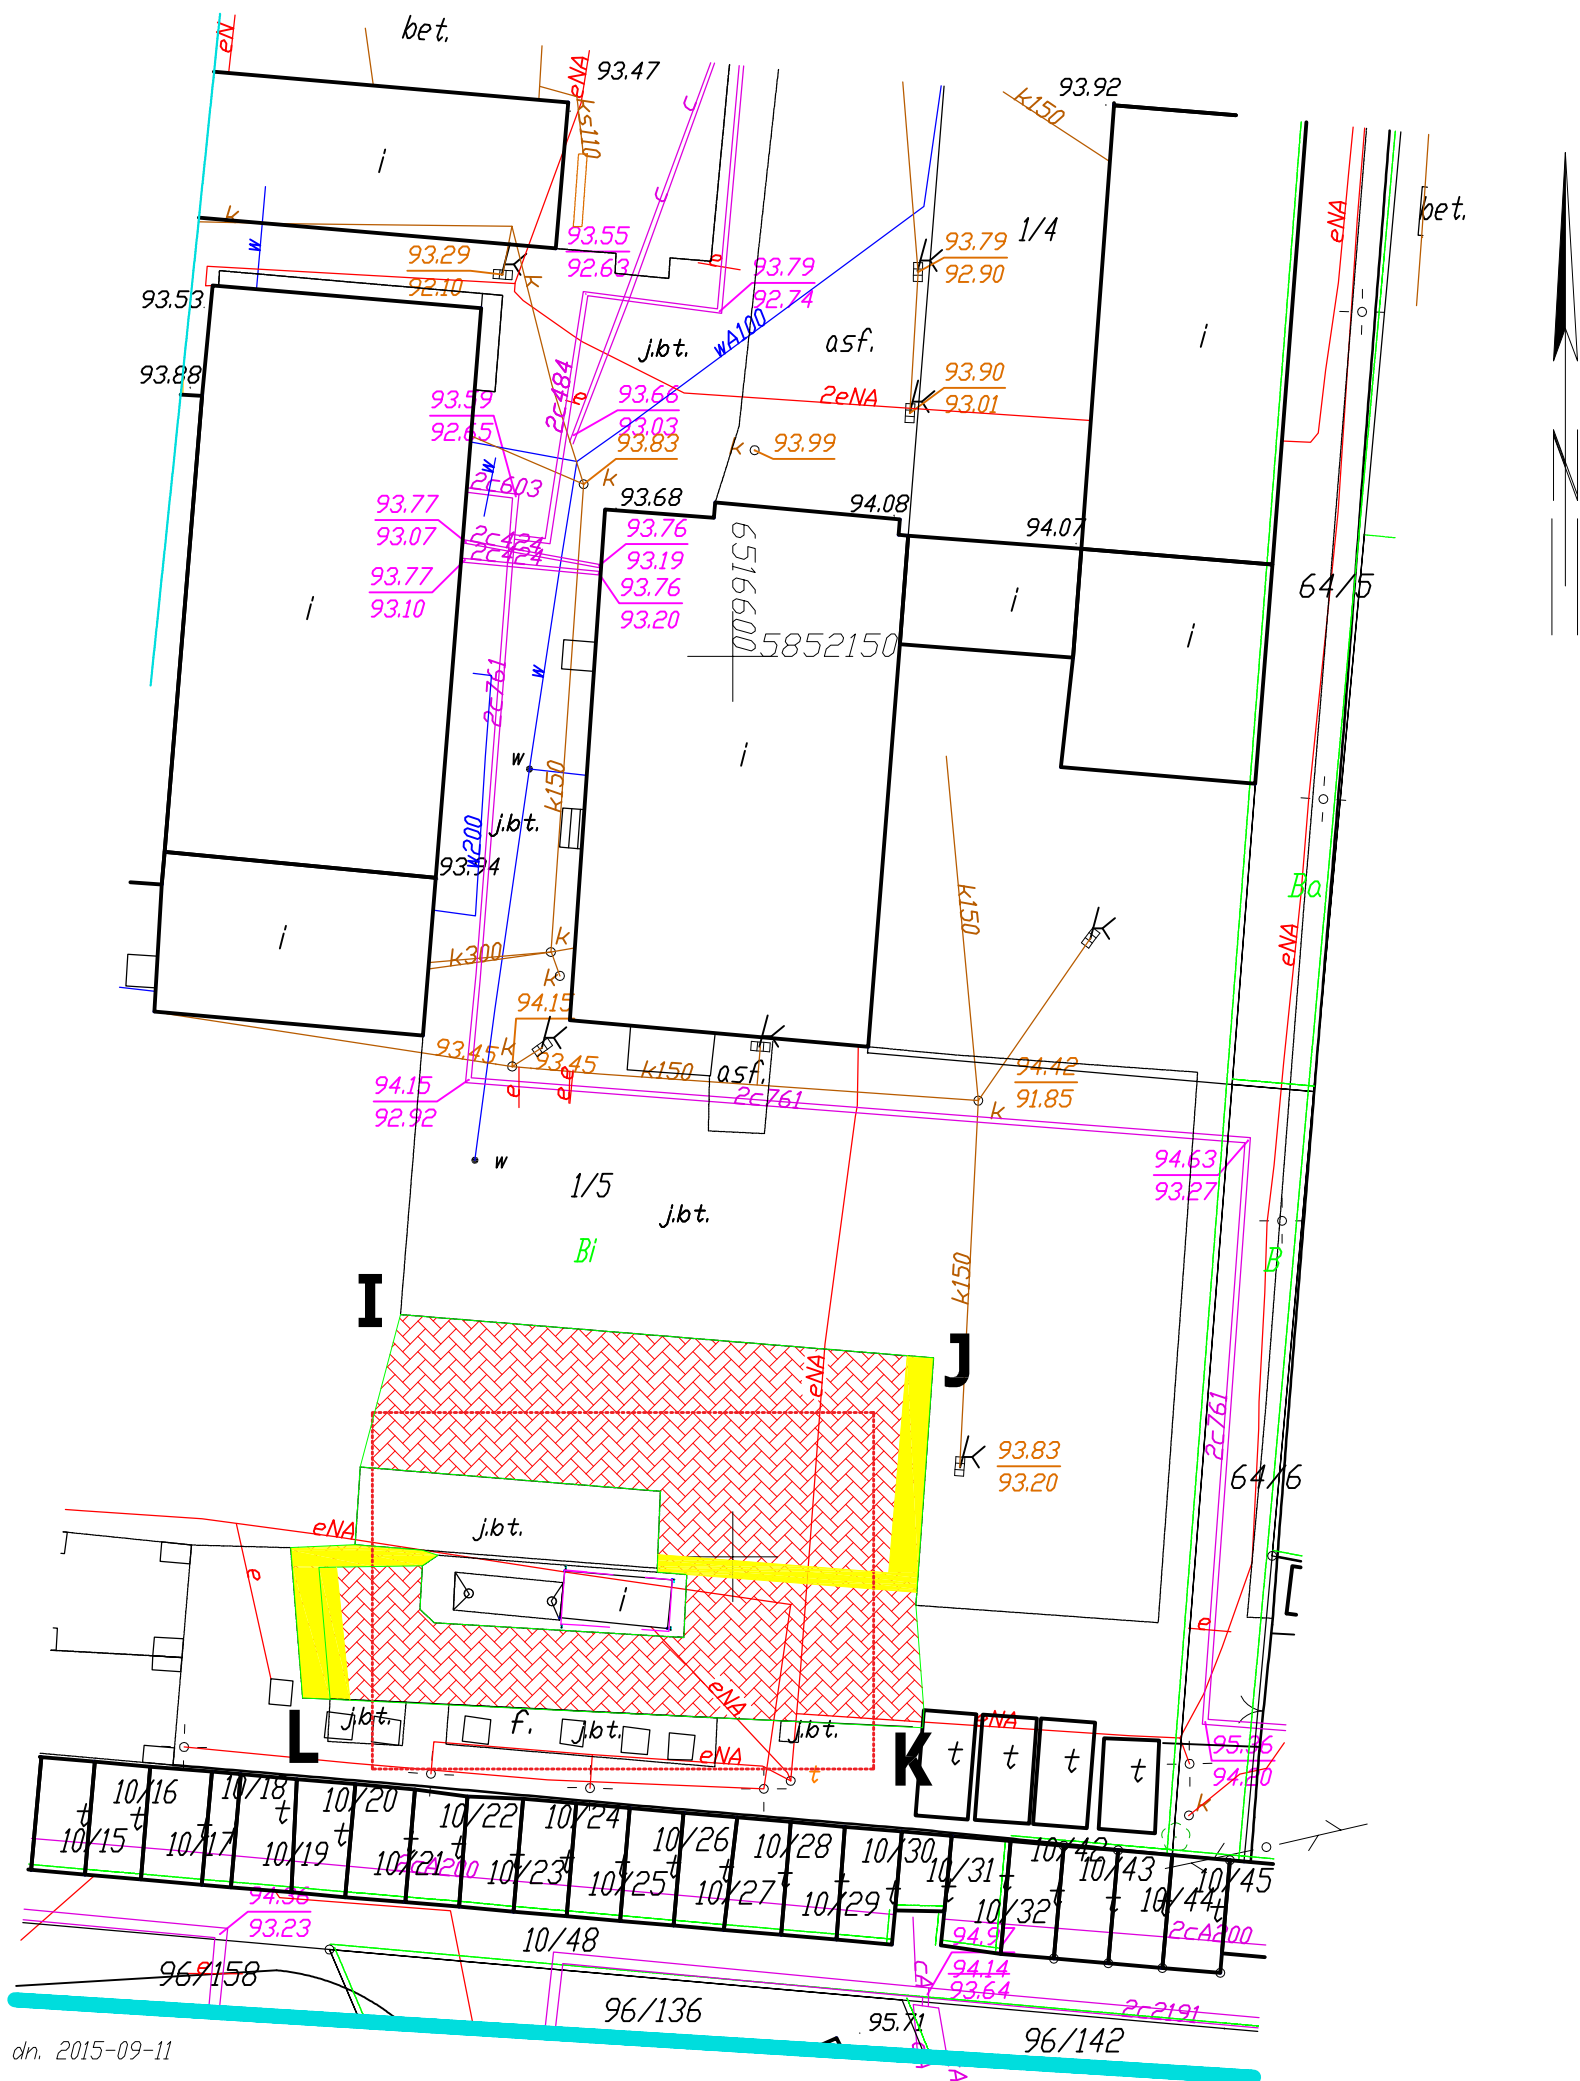

Inowrocław dn. 2015-09-11

LEGENDA:



CIĄGI KOMUNIKACYJNE KOSTKA KOLORU ŻÓŁTEGO



PROJEKTOWANA NOWA KOSTKA WRAZ Z PODBUDOWĄ