

MAPA DO CELÓW PROJEKTOWYCH  
SKALA 1:500



Ks. rob. 32/02/16  
ID 6640.521.2016

Układ współrzędnych "2000"  
Układ odniesienia "Amsterdam"

Mapa wykonana bez ustalenia służebności gruntowych. Stan na dzień 17.03.2016.

WYKONA WCA:

POLE POWIERZCHNI KOSTKI MPK 539,56 M<sup>2</sup> + 104,98 M<sup>2</sup>  
kostka z ciągami komunikacyjnymi

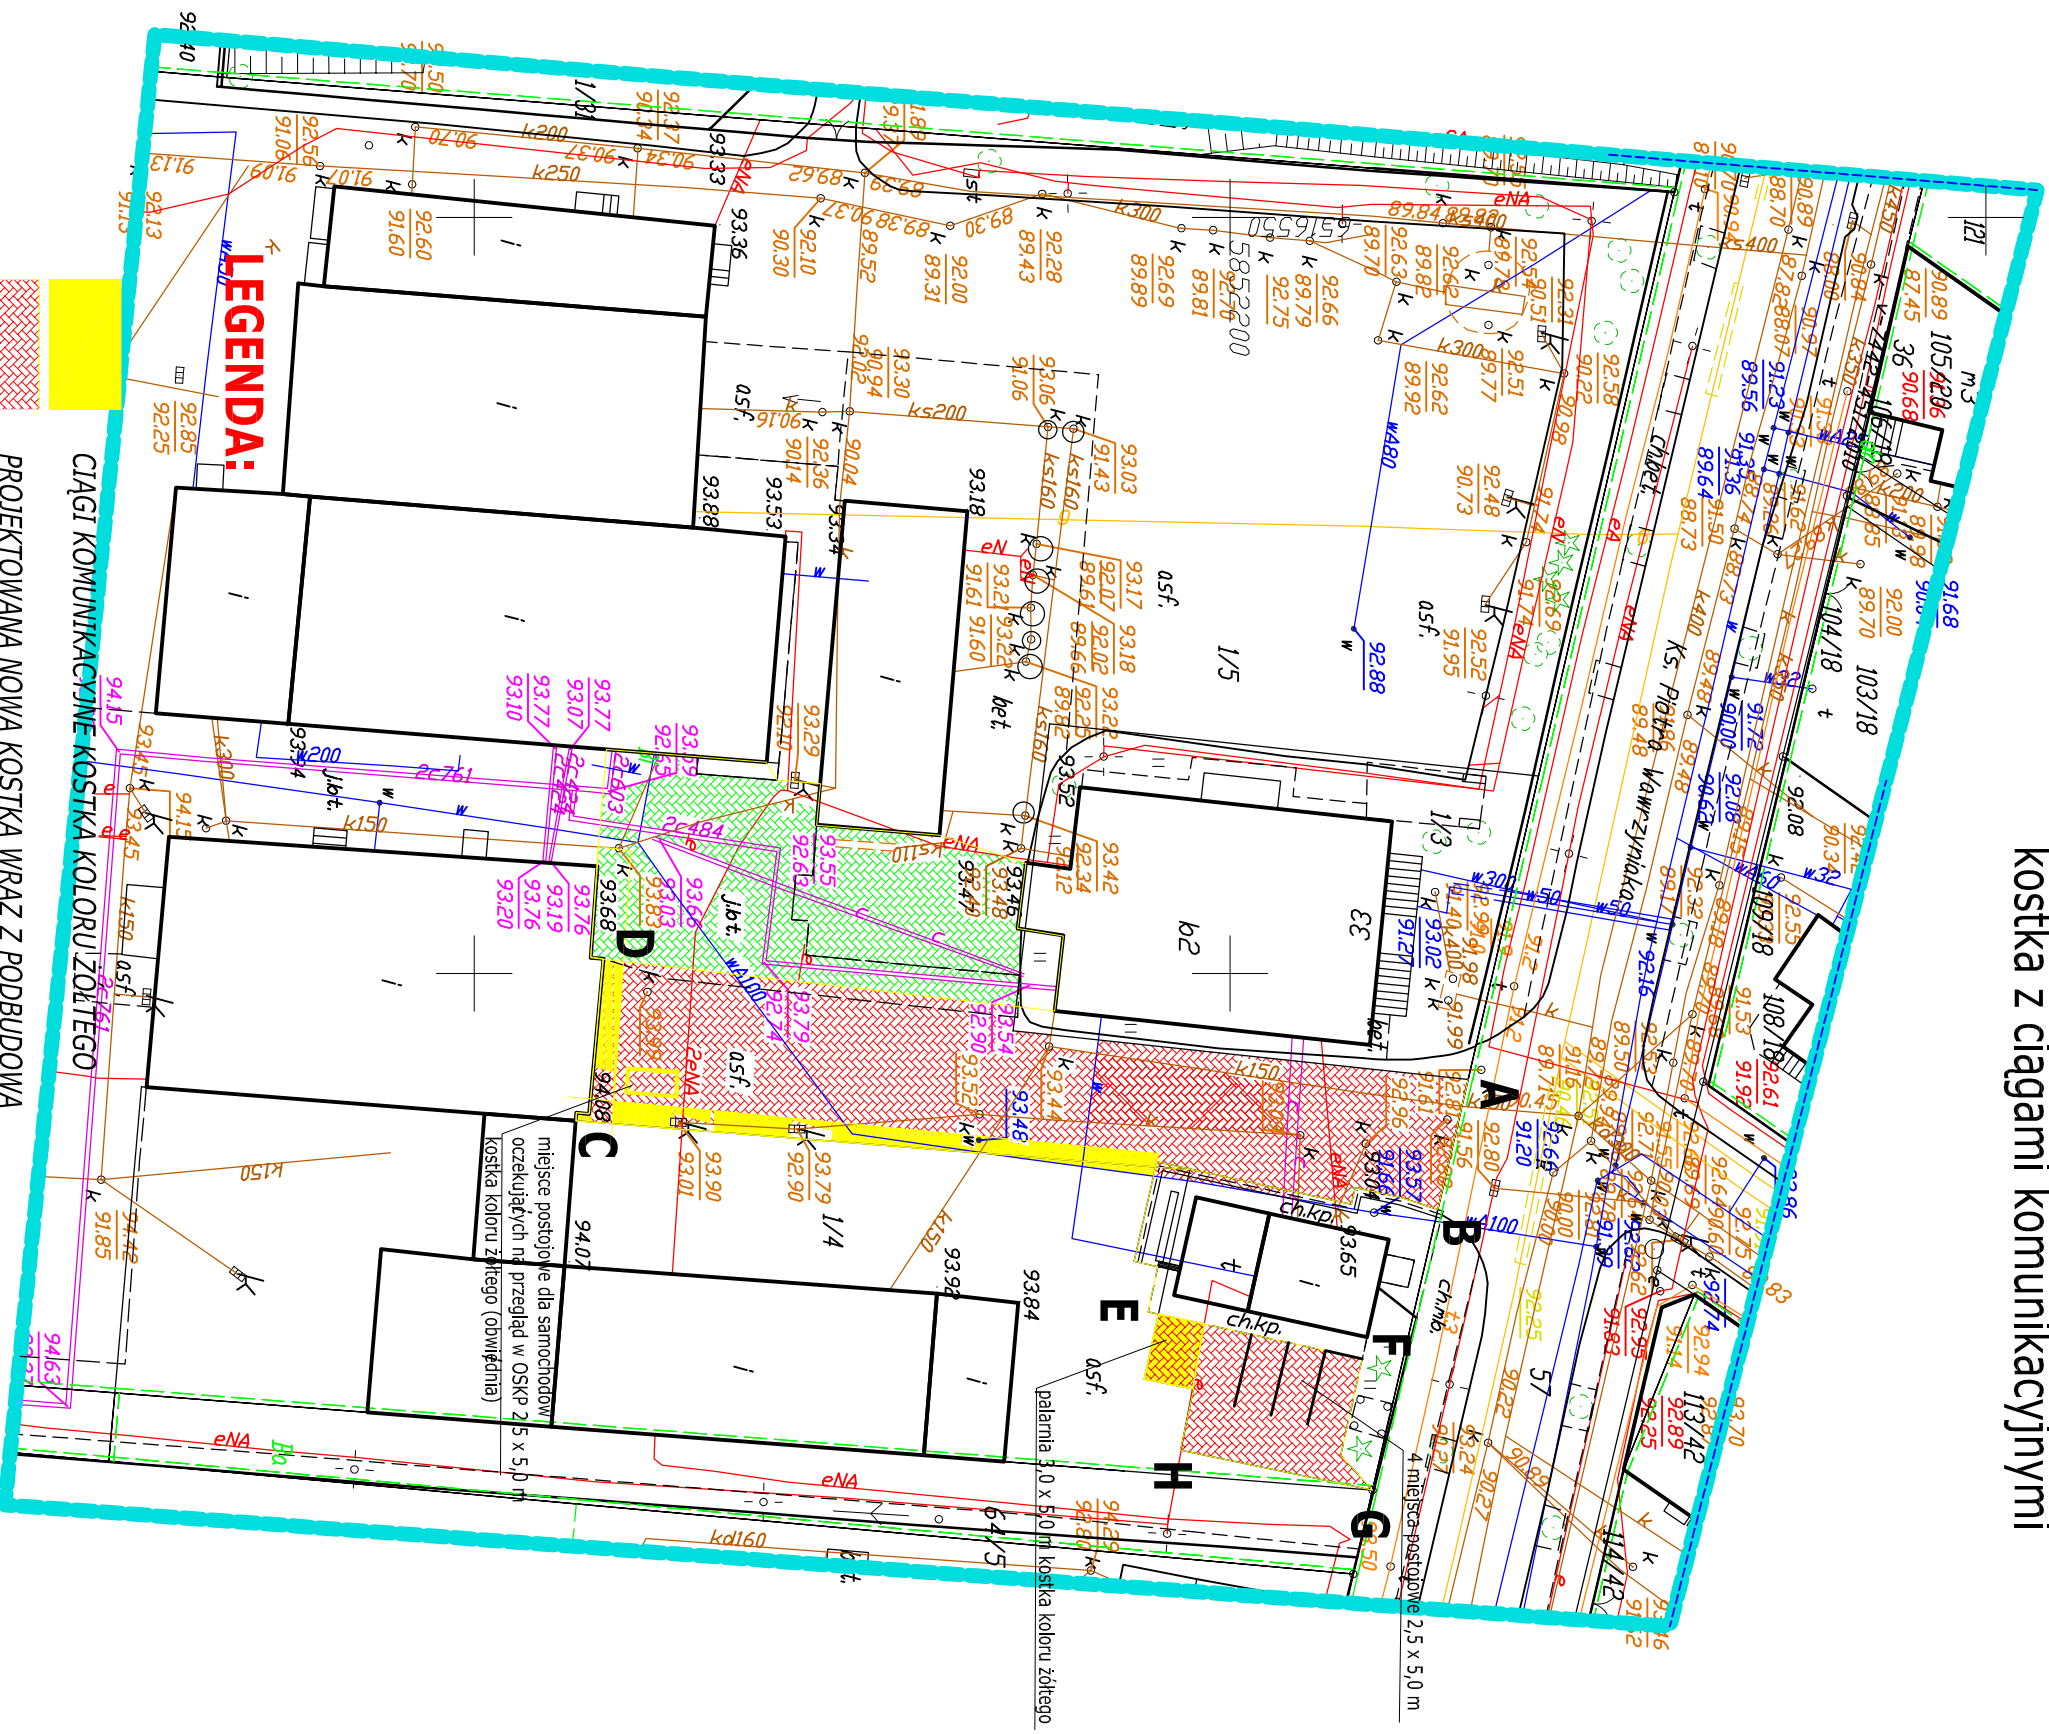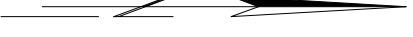

**LEGENDA:**

- PROJEKTOWANA NOWA KOSTKA WRAZ Z PODBUDOWĄ
- PROJEKTOWANA NOWA KOSTKA WRAZ Z PODBUDOWĄ
- ISTNIEJĄCA KOSTKA

miejsce postojowe dla samochodów  
oczekujących na przegląd w OSKP 2,5 x 5,0 m  
kostka koloru żółtego (obowiązkowa)

miejsce postojowe 2,5 x 5,0 m  
kostka koloru żółtego

paleniska 3,0 x 5,0 m  
kostka koloru żółtego