


SERWEROWNIA

DYSPOZYTORNIA

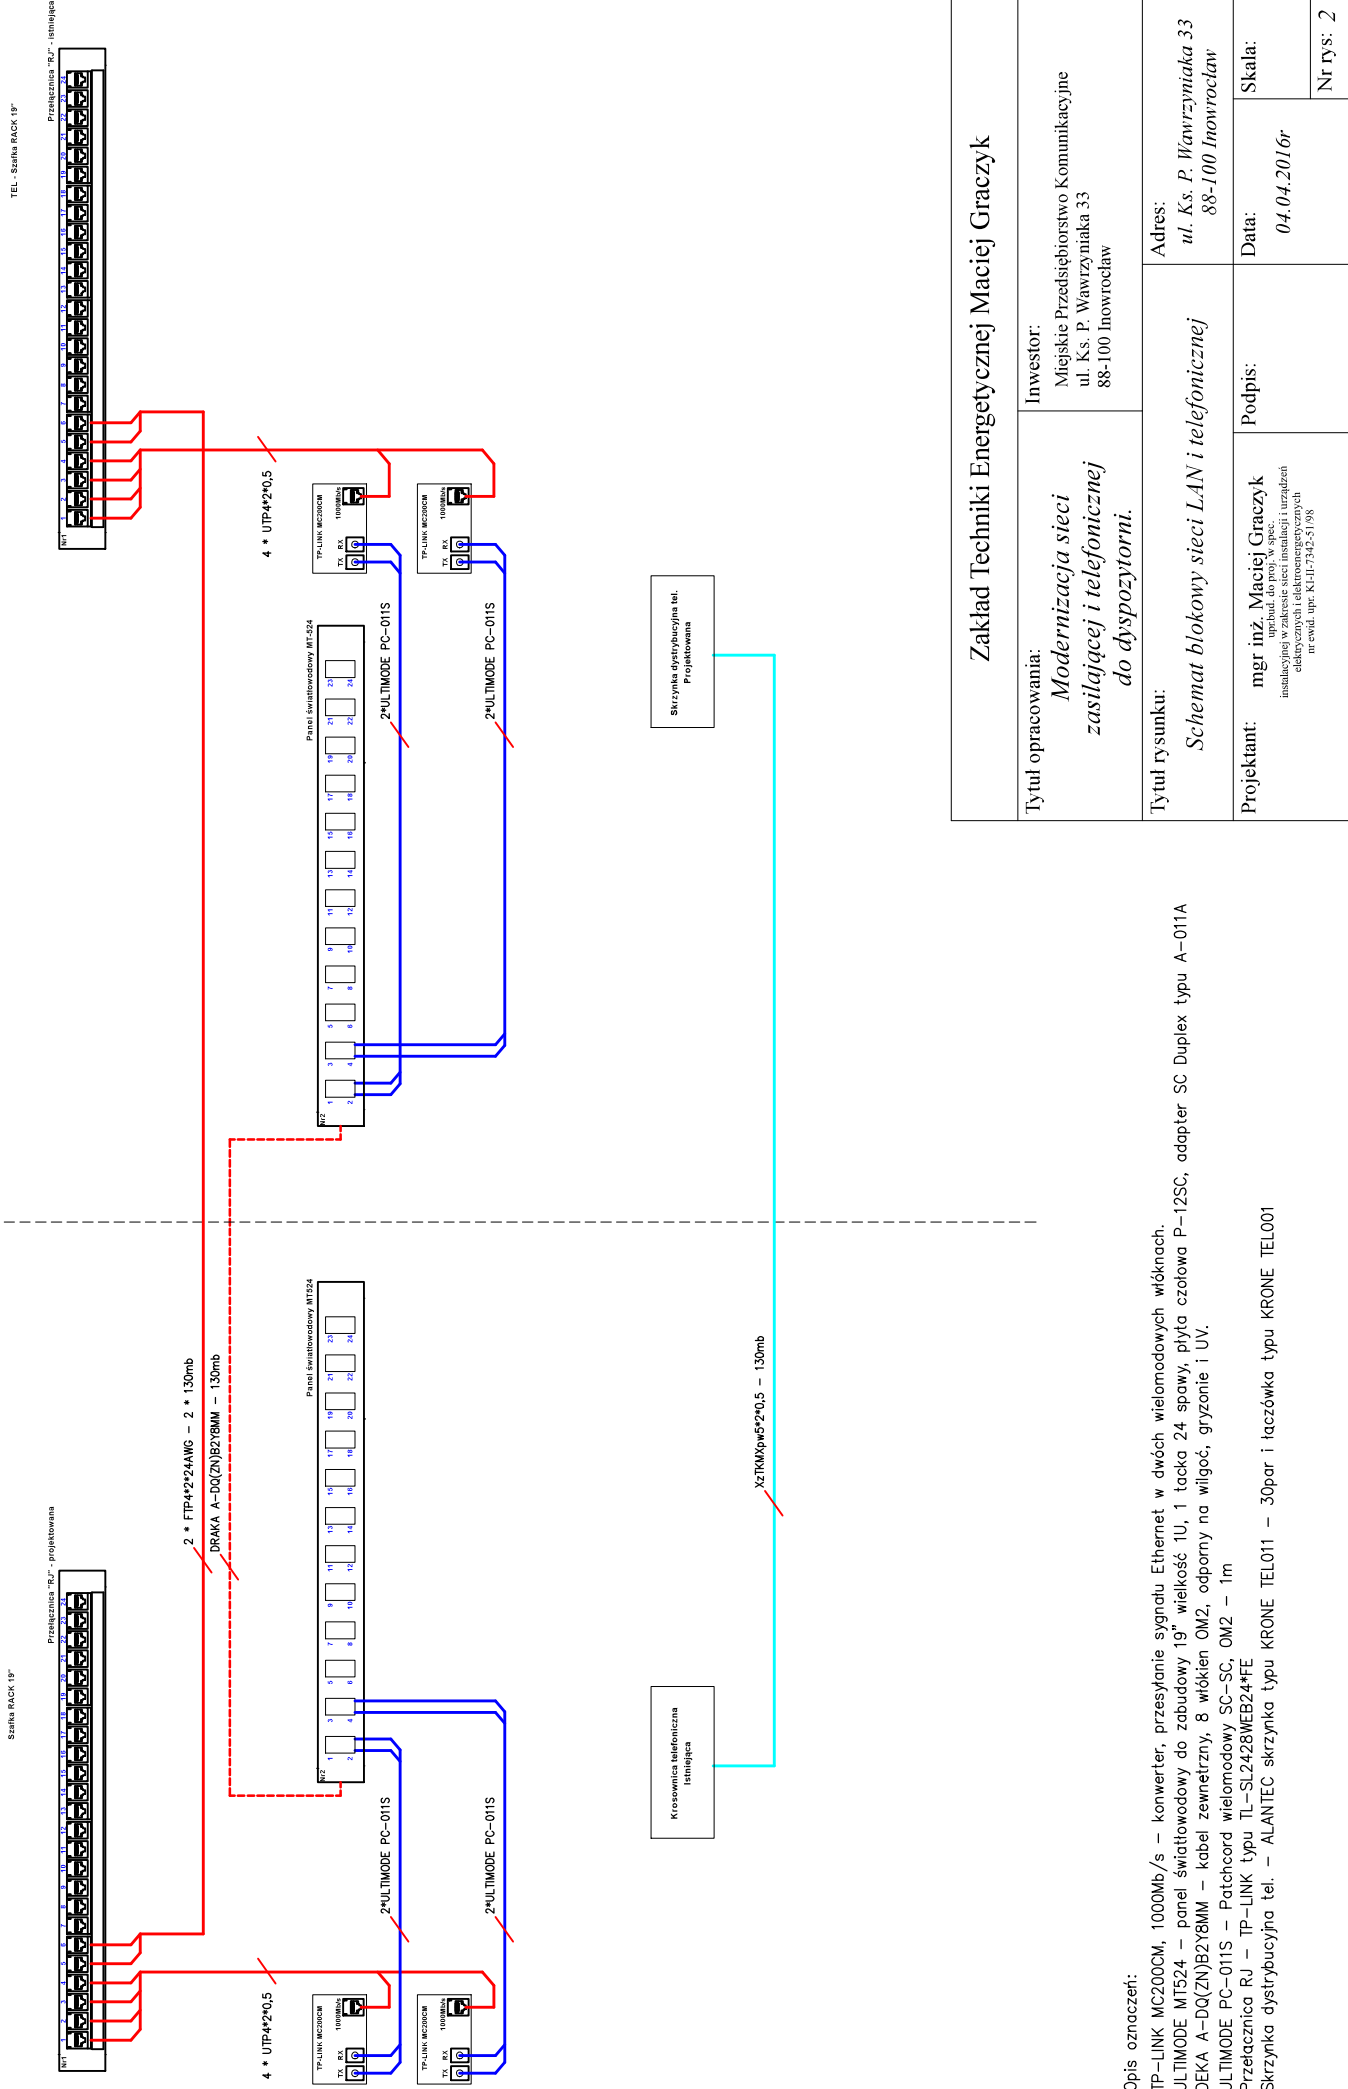

Szafka RACK 1P

TEL - szafka RACK 1P

Przełącznica RJ-45 - projektownia

Przełącznica RJ-1198 - hemingia

2 * FTP4*2*4NIG - 2 * 130mb
DRAKA A-DQ(ZN)B2Y8MM - 130mb

4 * UTP4*2*0,5

4 * UTP4*2*0,5

Paneli Światłowodowy MT524

Paneli Światłowodowy MT524

2 * MULTIMODE PC-01S

2 * MULTIMODE PC-01S

2 * MULTIMODE PC-01S

2 * MULTIMODE PC-01S

Krosownia telefoniczna
listwiczna

Skrzynka dystrybucyjna tel.
Projektownia

KABEL KAW5*2*0,5 - 130mb

Zakład Techniki Energetycznej Maciej Graczyk

Tytuł opracowania: Modernizacja sieci zasilającej i telefonicznej do dyspozytorni.		Inwestor: Miejskie Przedsiębiorstwo Komunikacyjne ul. Ks. P. Wawrzyńska 33 88-100 Inowrocław
Tytuł rysunku: Schemat blokowy sieci LAN i telefonicznej		Adres: ul. Ks. P. Wawrzyńska 33 88-100 Inowrocław
Projektant: mgr inż. Maciej Graczyk <small>inżynier ds. projektowania i nadzoru elektroenergetyki i telekomunikacyjnych nr ewid. upr. KI-11-7342-51/98</small>	Podpis:	Data: 04.04.2016r
		Skala:
		Nr rys.: 2

Opis oznaczeń:
 TP-LINK MC200CM, 1000Mb/s - konwerter, przesyłanie sygnału Ethernet w dwóch wielomodowych włókniach.
 ULTIMODE MT524 - panel światłowodowy do zabudowy 19" wielkość 1U, 1 taca 24 spawy, płyta czołowa P-12SC, adapter SC Duplex typu A-011A
 DEKA A-DQ(ZN)B2Y8MM - kabel zewnętrzny, 8 włókien OM2, odporny na wilgoć, gryzonie i UV.
 ULTIMODE PC-011S - Patchcord wielomodowy SC-SC, OM2 - 1m
 Przełącznica RJ - TP-LINK typu TL-SL2428WEB24*FE
 Skrzynka dystrybucyjna tel. - ALANTEC skrzynka typu KRONE TEL011 - 30par i taczówka typu KRONE TEL001